Département de la Haute-Savoie (74)

Commune de Beaumont

SCHEMA DE GESTION DES EAUX PLUVIALES
DIAGNOSTIC HYDRAULIQUE

Réseau d'eaux pluviales :

- Réseau d'eaux pluviales
- Cunette
- Fossé

Divers :

- SPU
- PLU - Projet 2024
- Réseau hydrographique
- Zone humide
- Thalweg
- Pente

Pictogrammes de dysfonctionnements :

- Débordement
- Inondation
- Saturation
- Erosion

BV 5-5 - (300 B - 9%)
Insuffisance hydraulique = 29,4%

Bassins versants possédant une insuffisance hydraulique pour Q10.

Date : Septembre 2022 modifié en février 2024
Echelle : 1/ 3500
Fichier : SGEP_Beaumont_2022
Dessin : L.REY
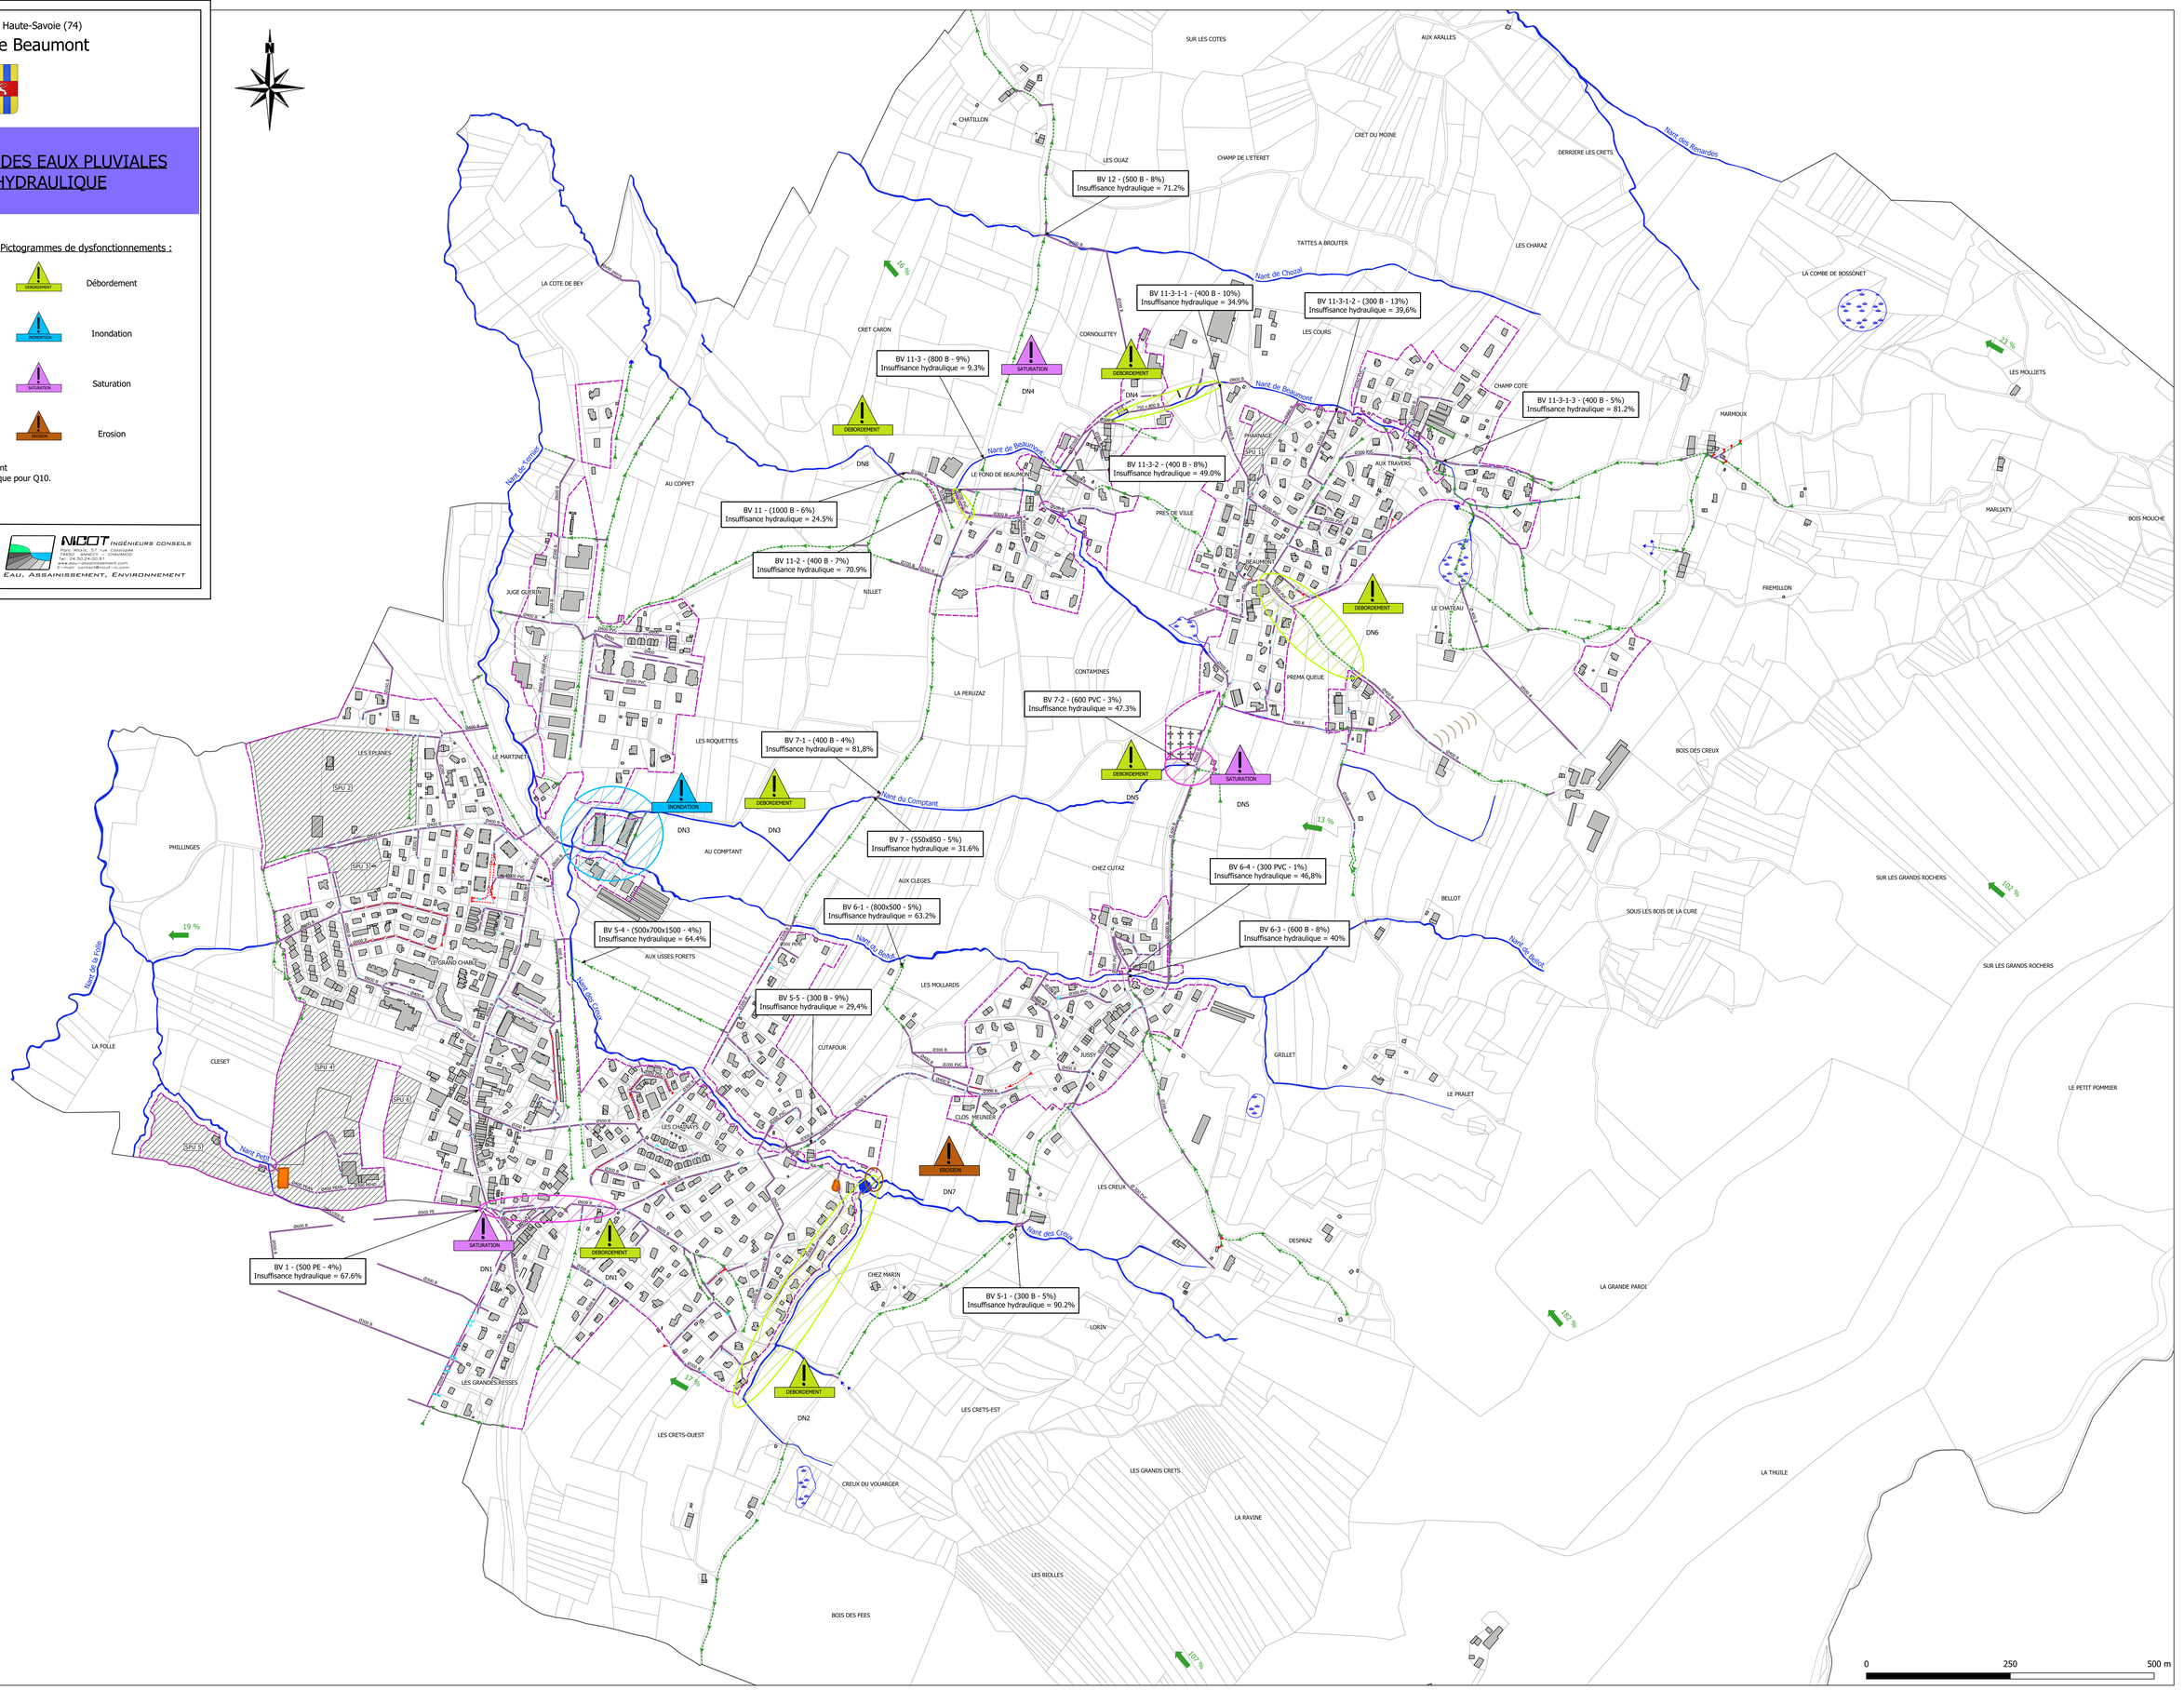
NICOT INGÉNIEURS CONSEILS
Parc Altalis, 57 rue Cassiopée
74370 PAPLEUX - CRAN-GEVRIER
Tel. 04.50.24.00.91
www.eau-assainissement.com
E-mail: contact@nicot-ic.com
EAU, ASSAINISSEMENT, ENVIRONNEMENT